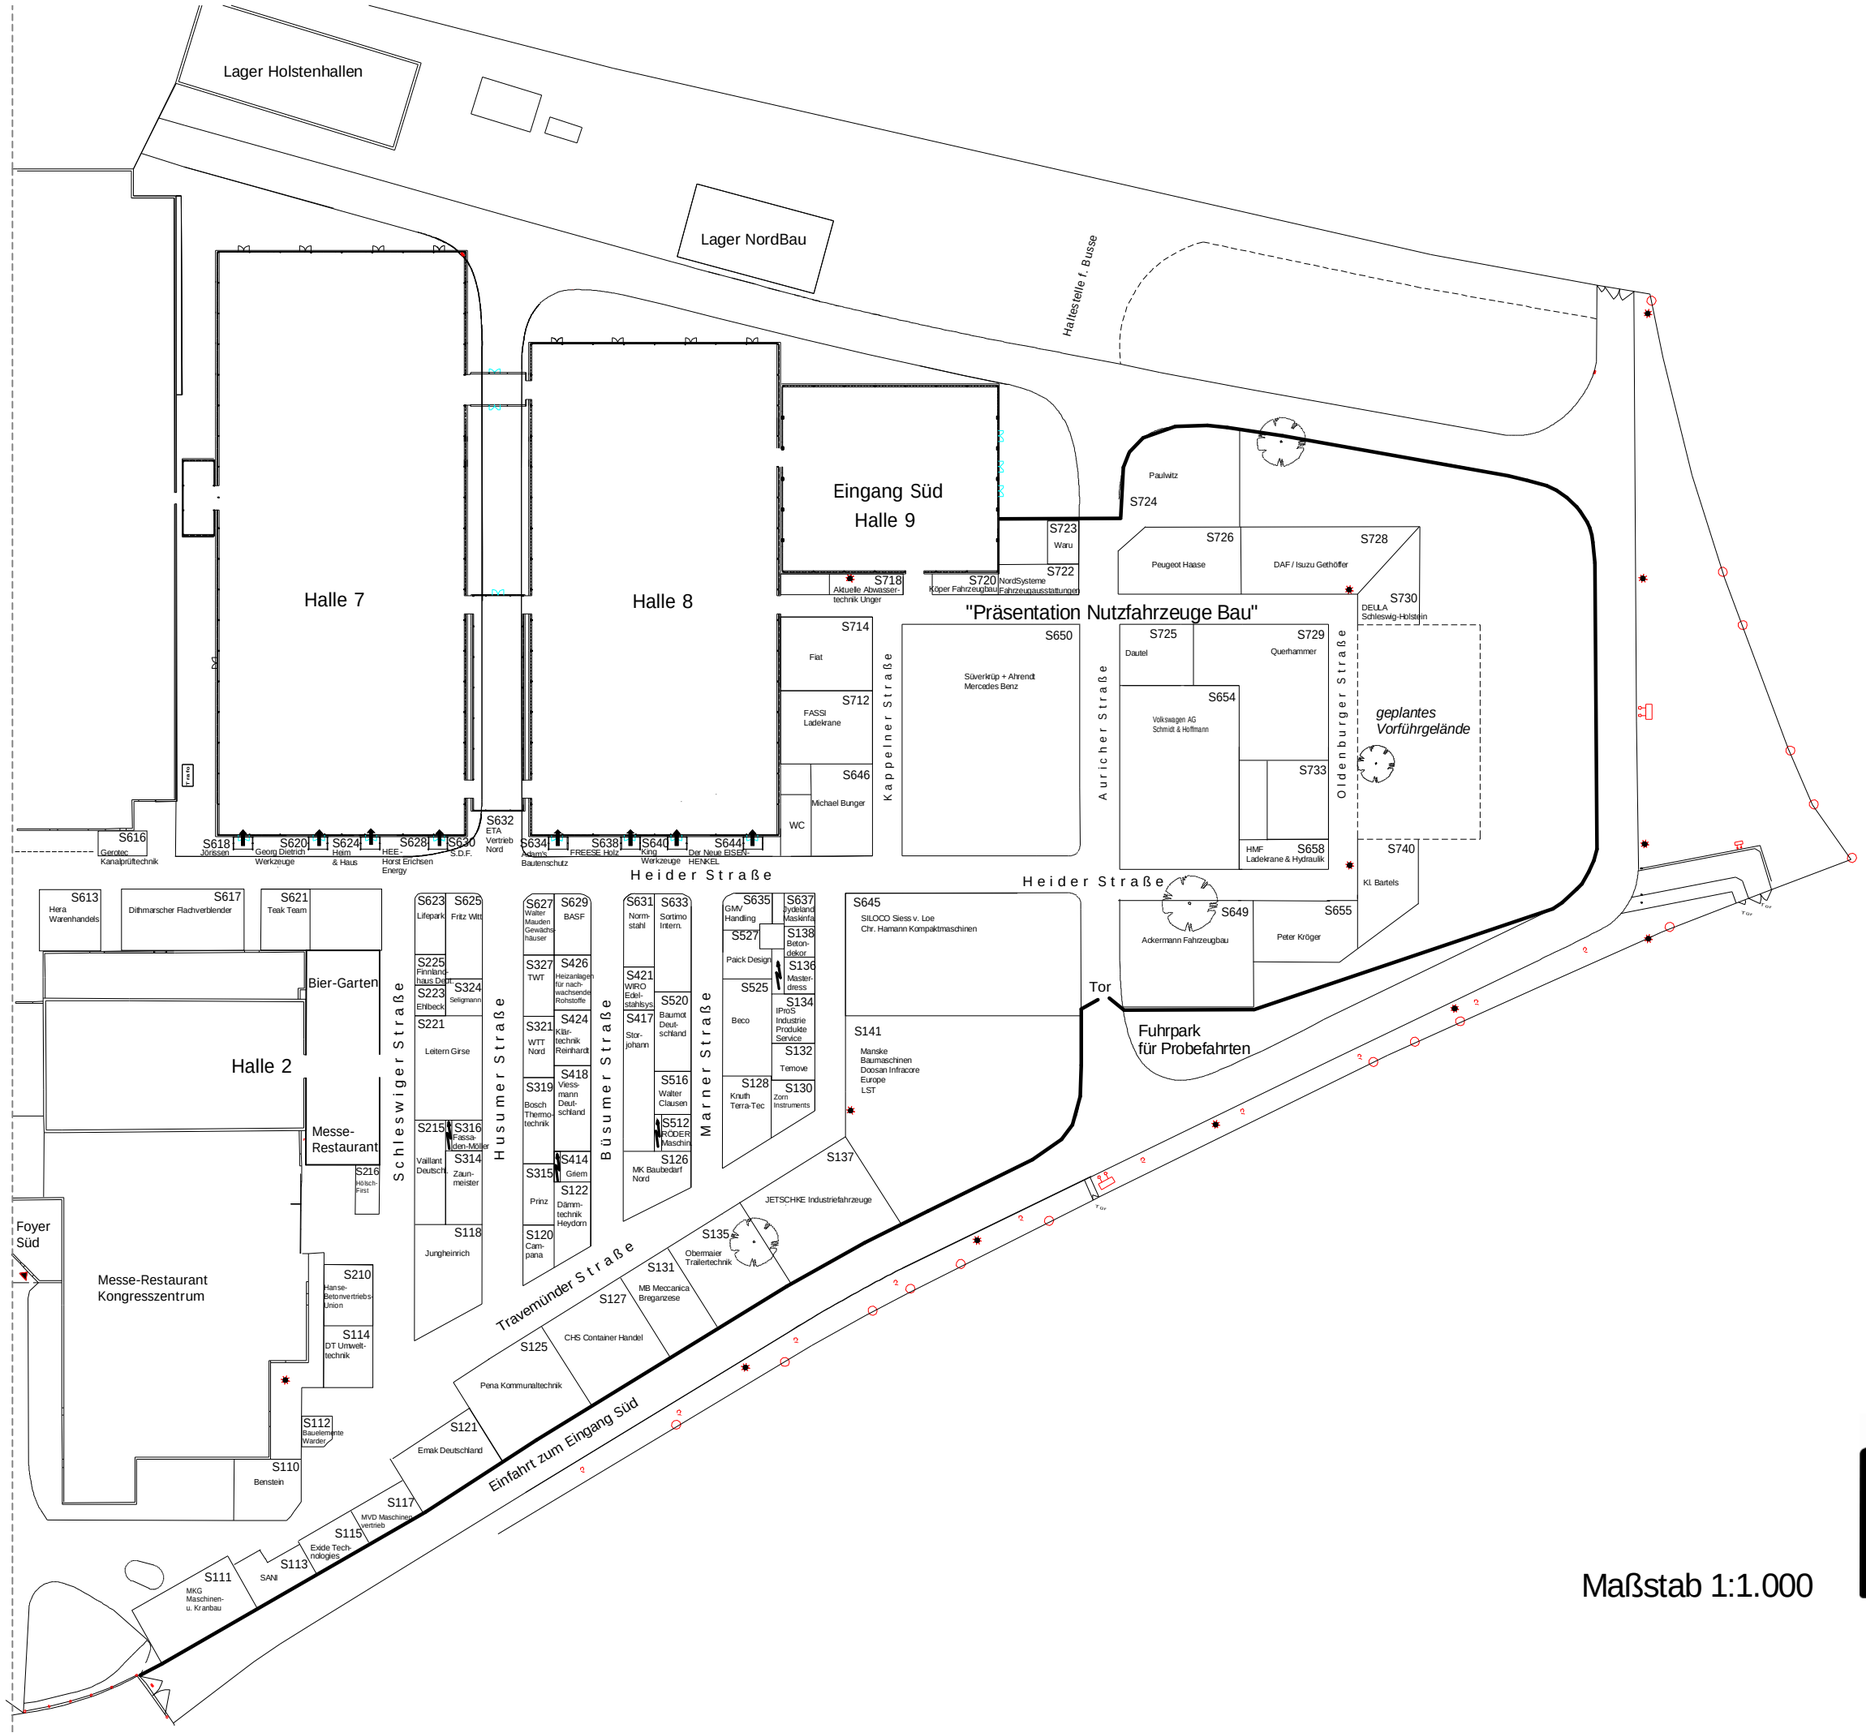
Lager Holstenhallen
Lager NordBau
Haltestelle f. Busse
Halle 7
Halle 8
Eingang Süd
Halle 9
"Präsentation Nutzfahrzeuge Bau"
geplantes Vorführgelände
Heider Straße
Kappelner Straße
Auricher Straße
Oldenburger Straße
Husumer Straße
Schleswiger Straße
Büsumer Straße
Marner Straße
Travemünder Straße
Einfahrt zum Eingang Süd
Tor
Fuhrpark für Probefahrten
Bier-Garten
Halle 2
Messe-Restaurant
Foyer Süd
Messe-Restaurant Kongresszentrum
S616 Gerotec Kanalprüftechnik
S618 Jönssen
S620 Georg Dietrich Werkzeuge
S624 Heim & Haus
S628 HEE - Horst Erichsen Energy
S630 S.D.F.
S632 ETA Vertrieb Nord
S634 Adams Bautenschutz
S638 FREESE Holz
S640 König Werkzeuge
S644 Der Neue EISEN-HENKEL
S718 Aktuelle Abwasser-technik Unger
S720 Köper Fahrzeugbau
S722 NordSysteme Fahrzeugausstattungen
S723 Waru
S724 Paulwitz
S726 Peugeot Haase
S728 DAF / Isuzu Gethöffer
S730 DEULA Schleswig-Holstein
S714 Fiat
S712 FASSI Ladekrane
S646 Michael Bunger
WC
S650 Süverkrüp + Ahrendt Mercedes Benz
S725 Dautel
S729 Querhammer
S654 Volkswagen AG Schmidt & Hoffmann
S733
S658 HMF Ladekrane & Hydraulik
S740 Kl. Bartels
S649 Ackermann Fahrzeugbau
S655 Peter Krüger
S645 SILOCO Siess v. Loe Chr. Hamann Kompaktmaschinen
S141 Manske Baumaschinen Doosan Infracore Europe LST
S137 JETSCHKE Industriefahrzeuge
S135 Obermaier Trailertechnik
S131 MB Meccanica Breganzese
S127 CHS Container Handel
S125 Pena Kommunaltechnik
S121 Emak Deutschland
S117 MVD Maschinenvertrieb
S115 Exide Technologies
S113 SANI
S111 MKG Maschinen- u. Kranbau
S110 Benstein
S112 Bauelemente Warder
S114 DT Umwelttechnik
S210 Hanse-Betonvertriebs-Union
S216 Hölsch-First
S118 Jungheinrich
S613 Hera Warenhandels
S617 Dithmarscher Flachverblender
S621 Teak Team
S623 Lifepark
S625 Fritz Witt
S225 Finnlanghaus Deutschland
S324 Seligmann
S223 Einbeck
S221 Leitern Girse
S215 Vaillant Deutschland
S316 Fassa-Bortolo-Möller
S314 Zaunmeister
S627 Walter Mauden Gewächshäuser
S629 BASF
S327 TWT
S426 Heizanlagen für nachwachsende Rohstoffe
S321 WTT Nord
S424 Kältetechnik Reinhardt
S418 Viessmann Deutschland
S319 Bosch Thermotechnik
S315 Prinz
S414 Gtiem
S122 Dämmtechnik Heydorn
S120 Campana
S631 Normstahl
S633 Sortimo Intern.
S421 WIRO Edelstahlsys.
S520 Baumot Deutschland
S417 Storjohann
S516 Walter Clausen
S512 KROBER Maschinen
S126 MK Baubedarf Nord
S635 GMV Handling
S637 Jydeland Maskinfa
S527 Paick Design
S138 Betondekor
S136 Masterdress
S525 Beco
S134 IProS Industrie Produkte Service
S132 Temove
S128 Kruth Terra-Tec
S130 Zorn Instruments
Maßstab 1:1.000
NORD BAU 10