


Freigelände Süd
Übergang Hallen 7-9

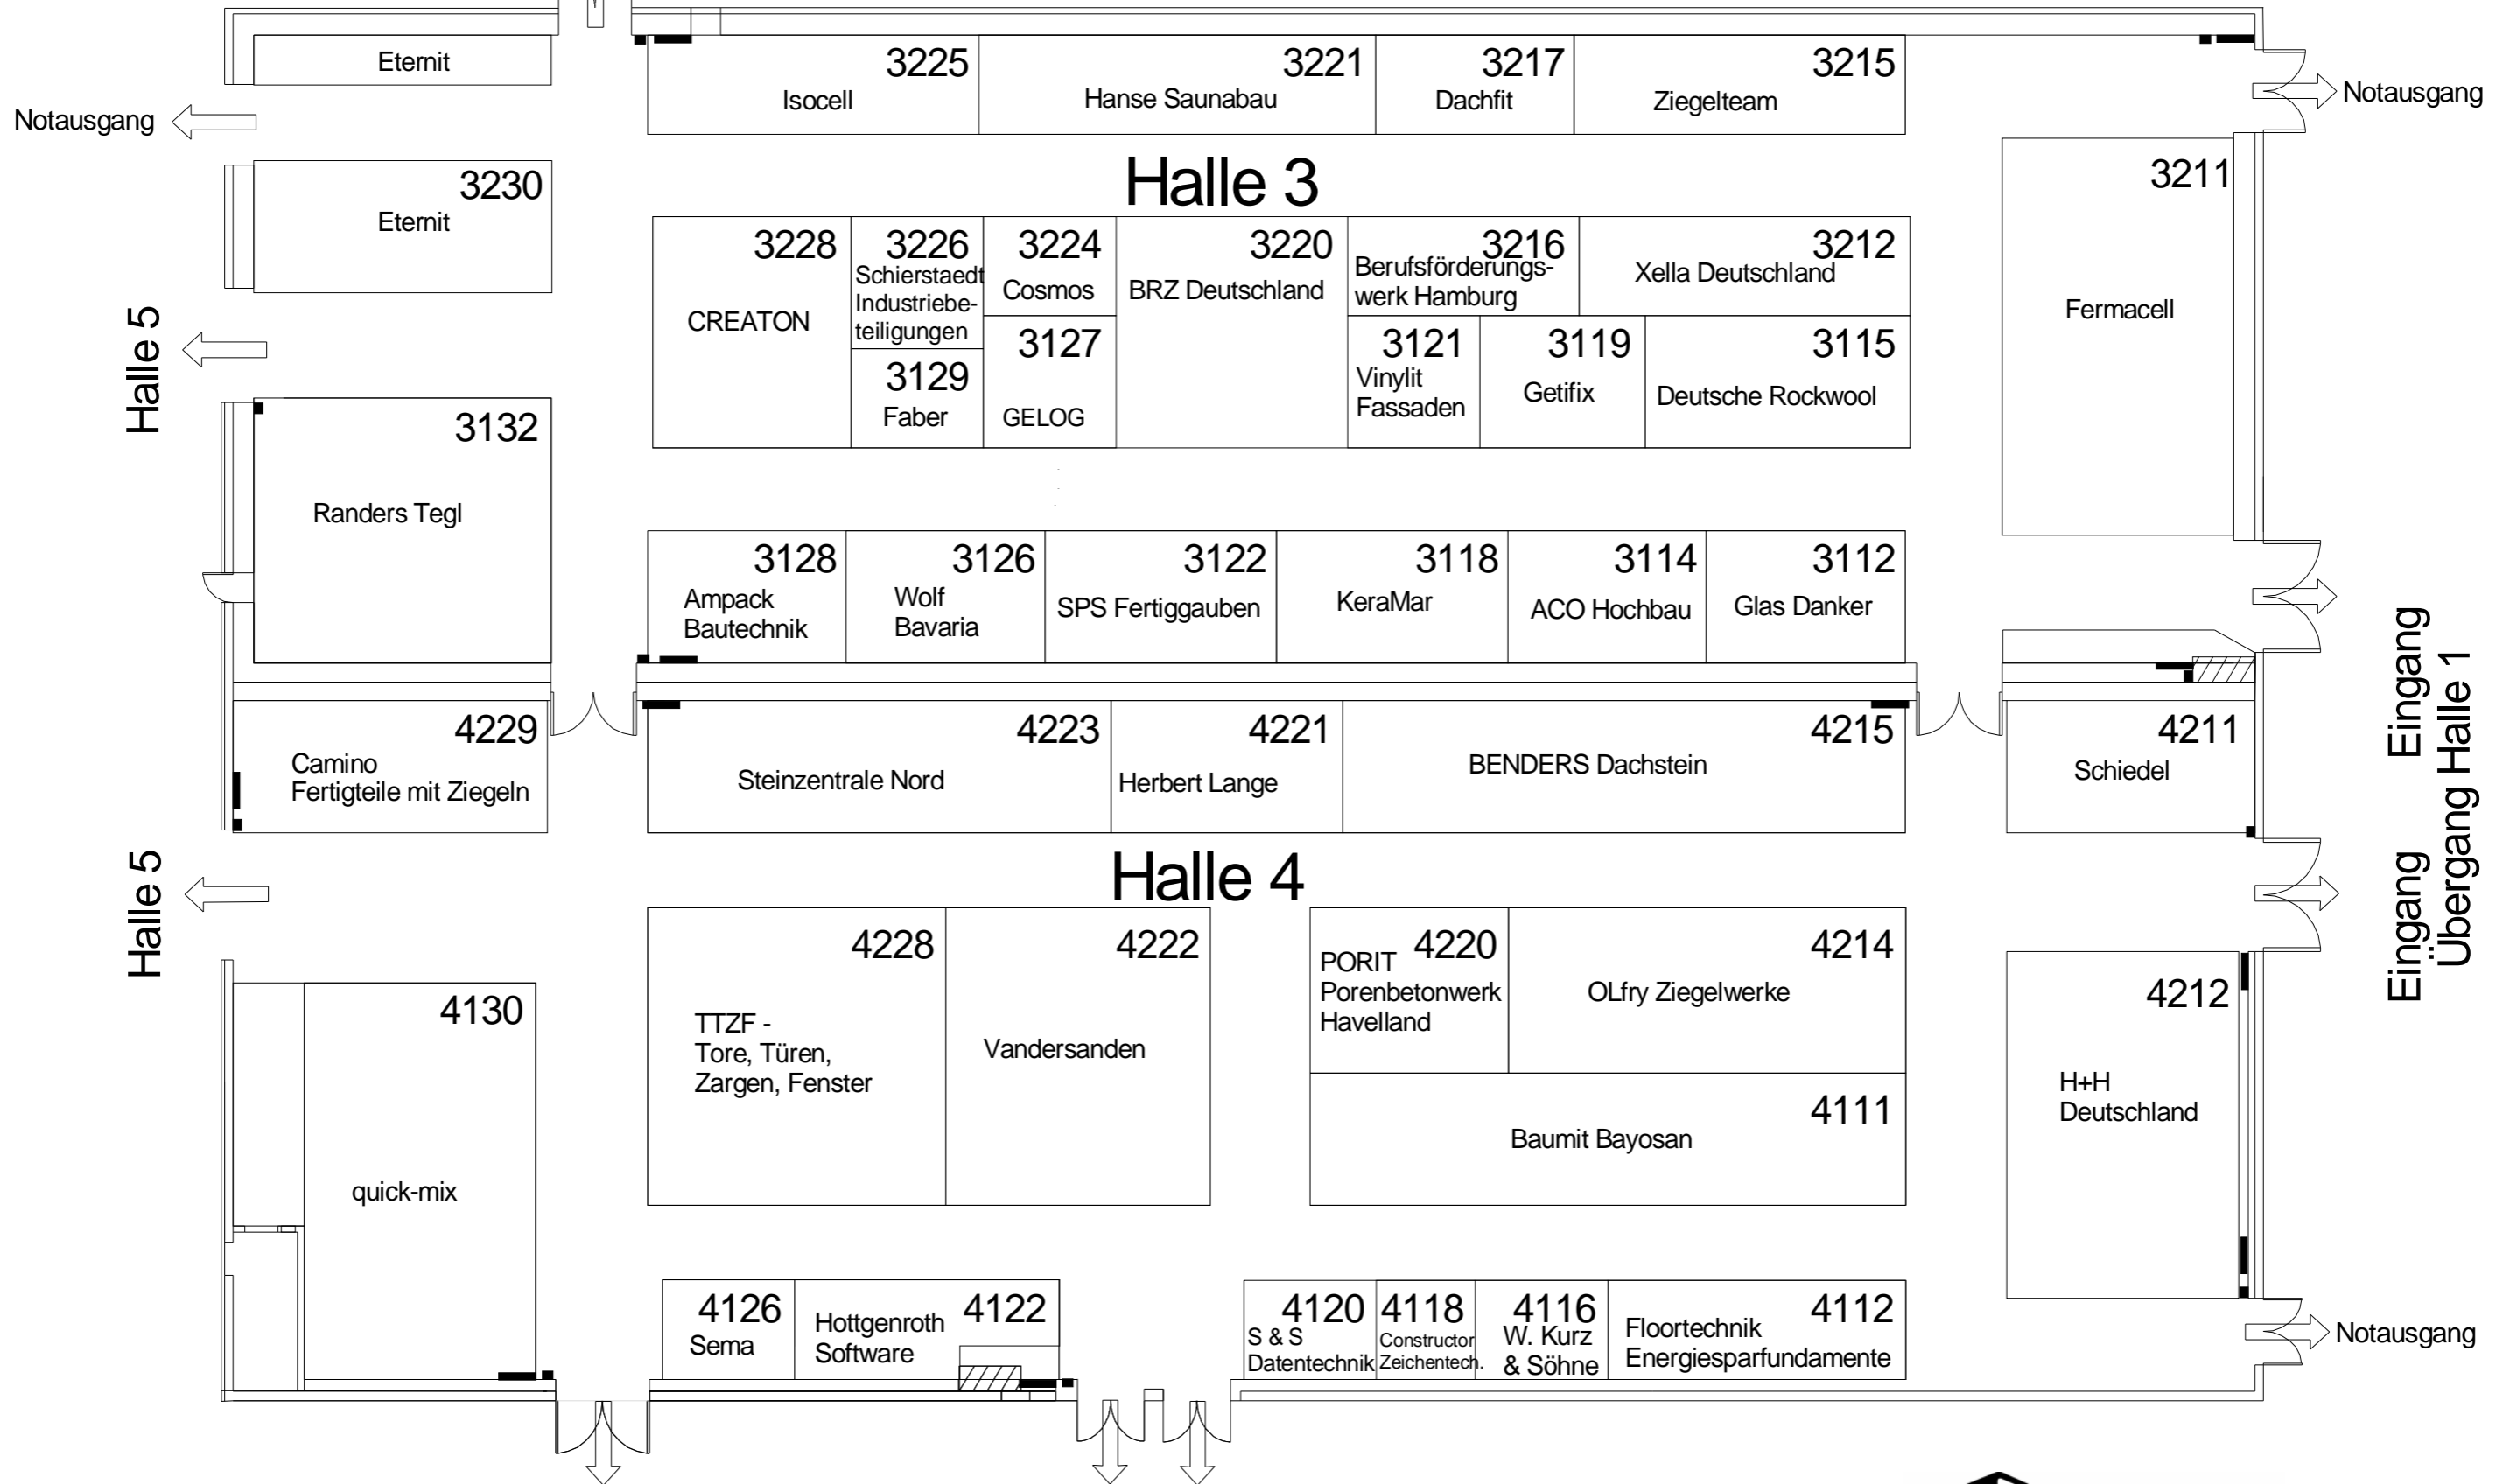

- Legende
- Feuerlöscher
 - Feuermelder
 - ▨ Haustechnik

Übergang Halle 6
Freigelände Nord

Übergang Halle 6
Freigelände Nord

Maßstab 1:200

