


Übergang Halle 3/4/5

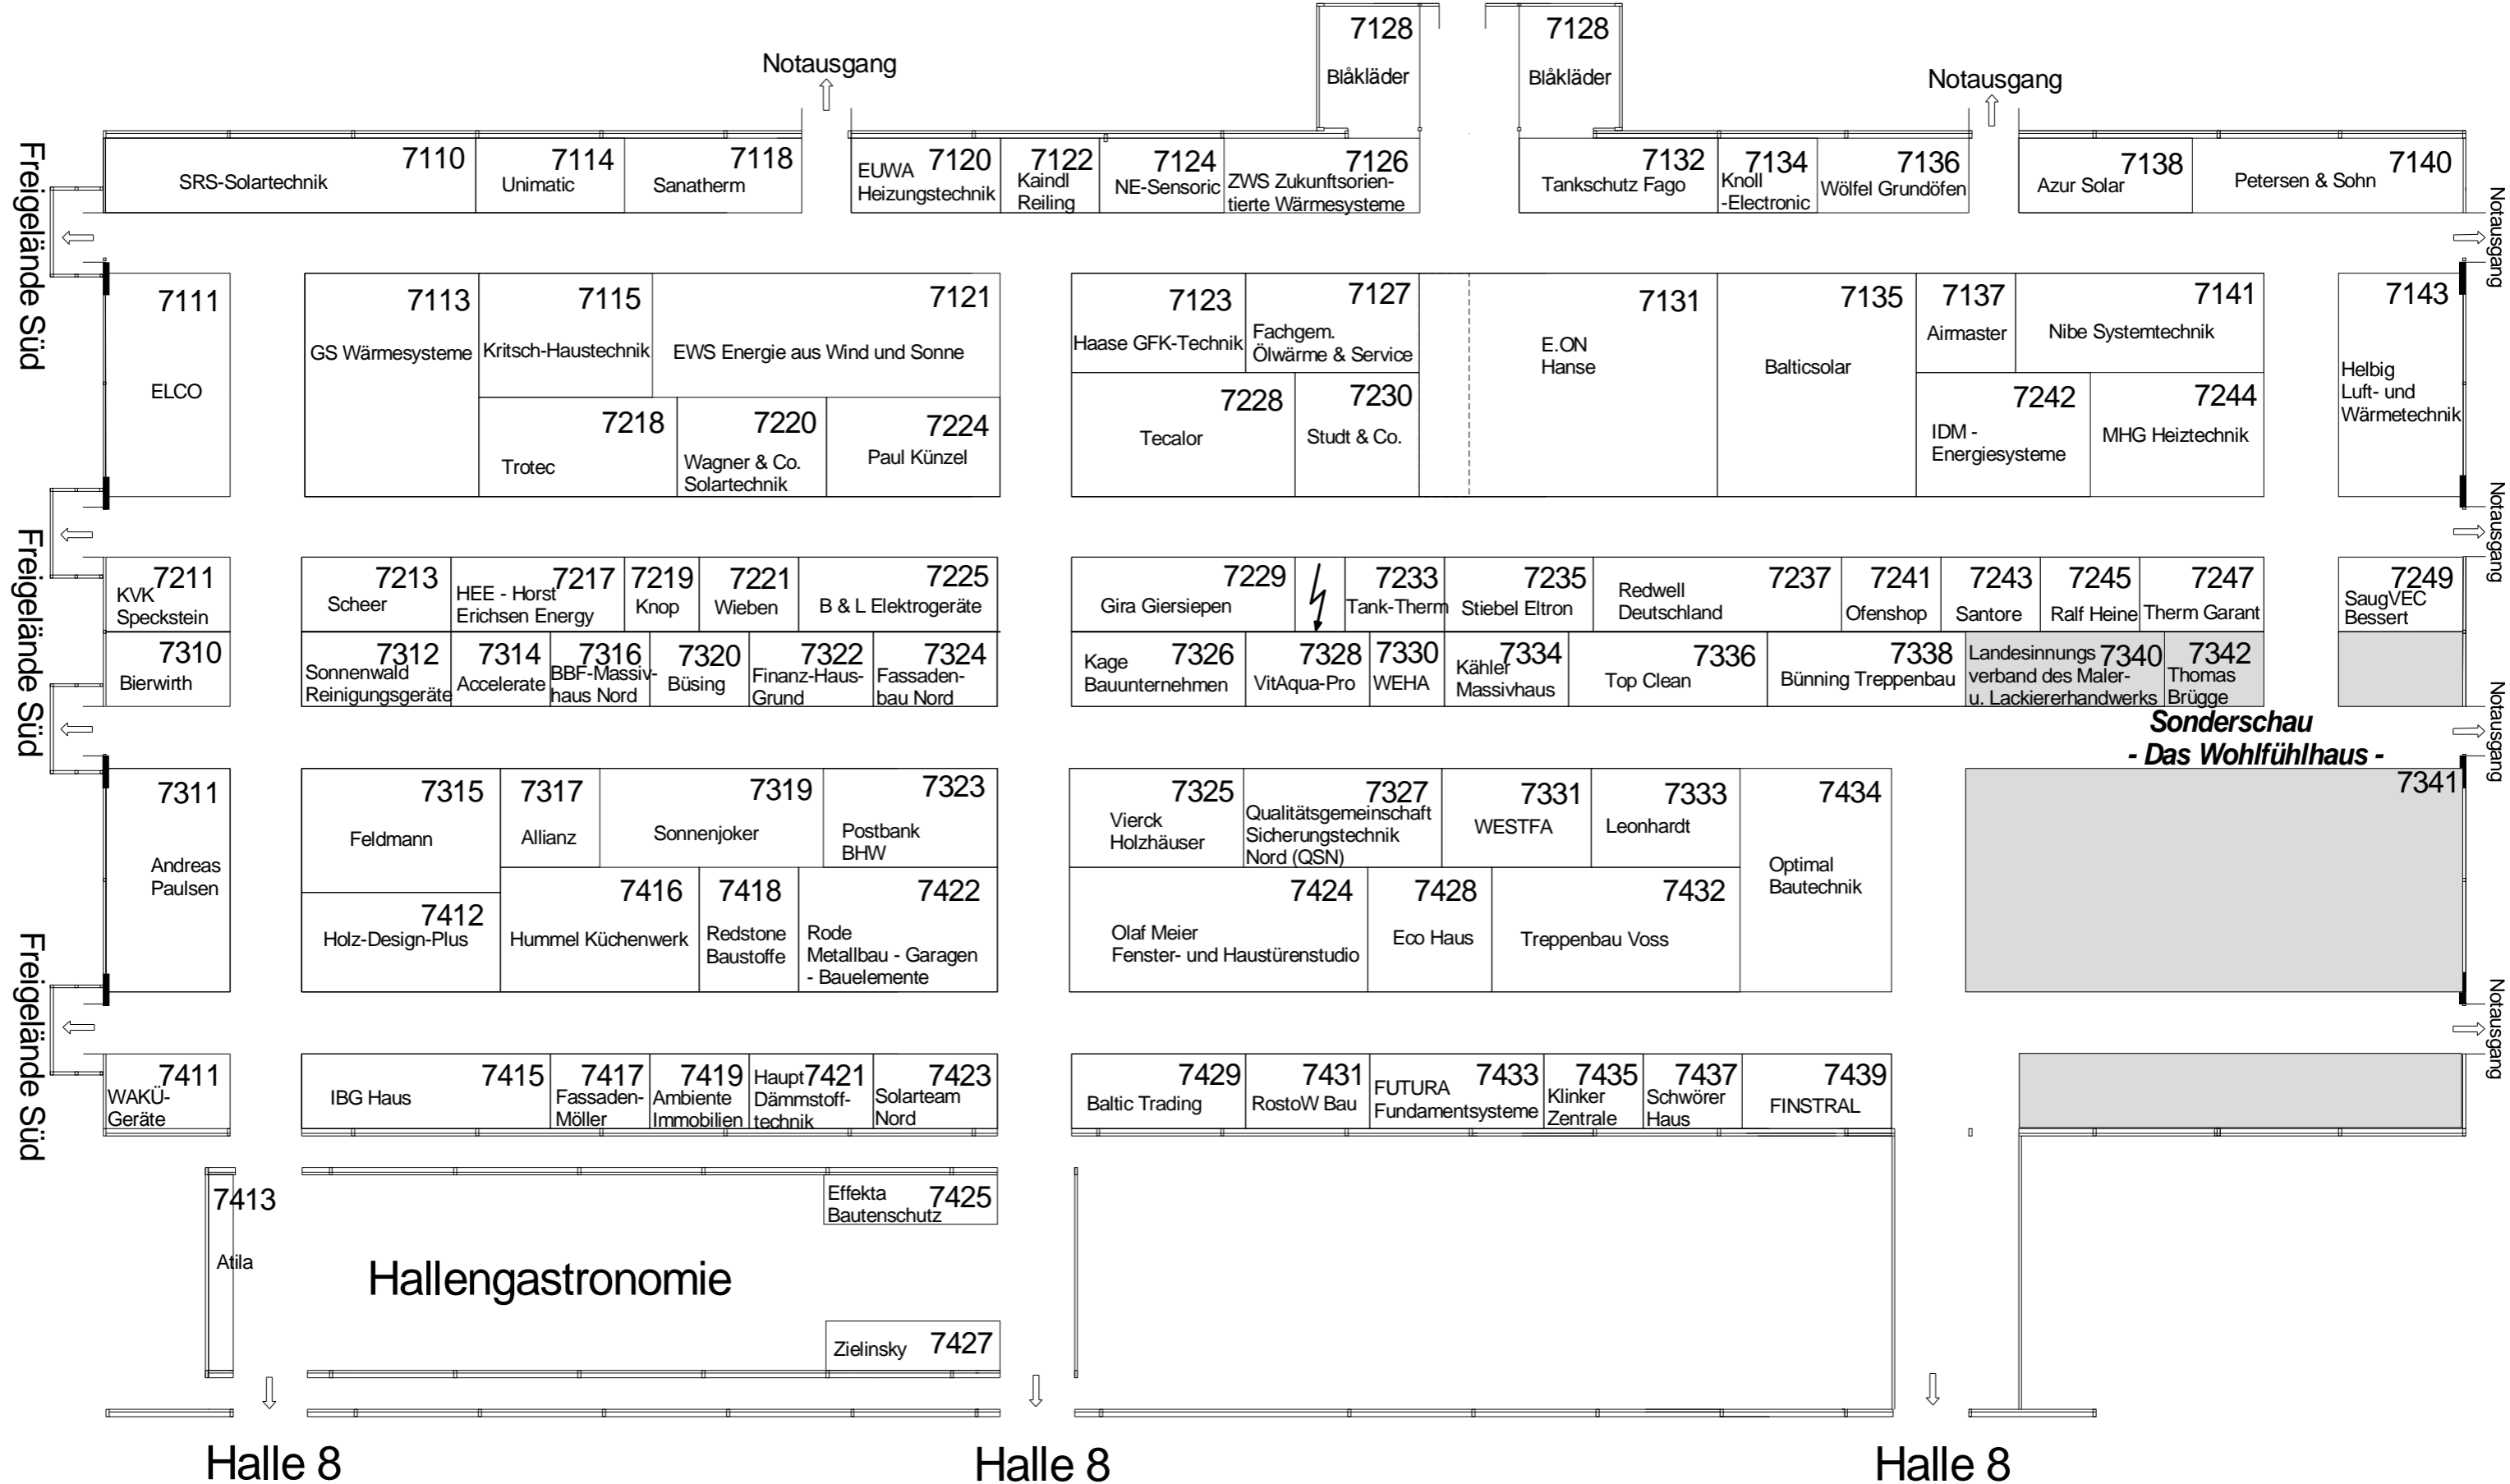

Halle 7

Maßstab 1:250

