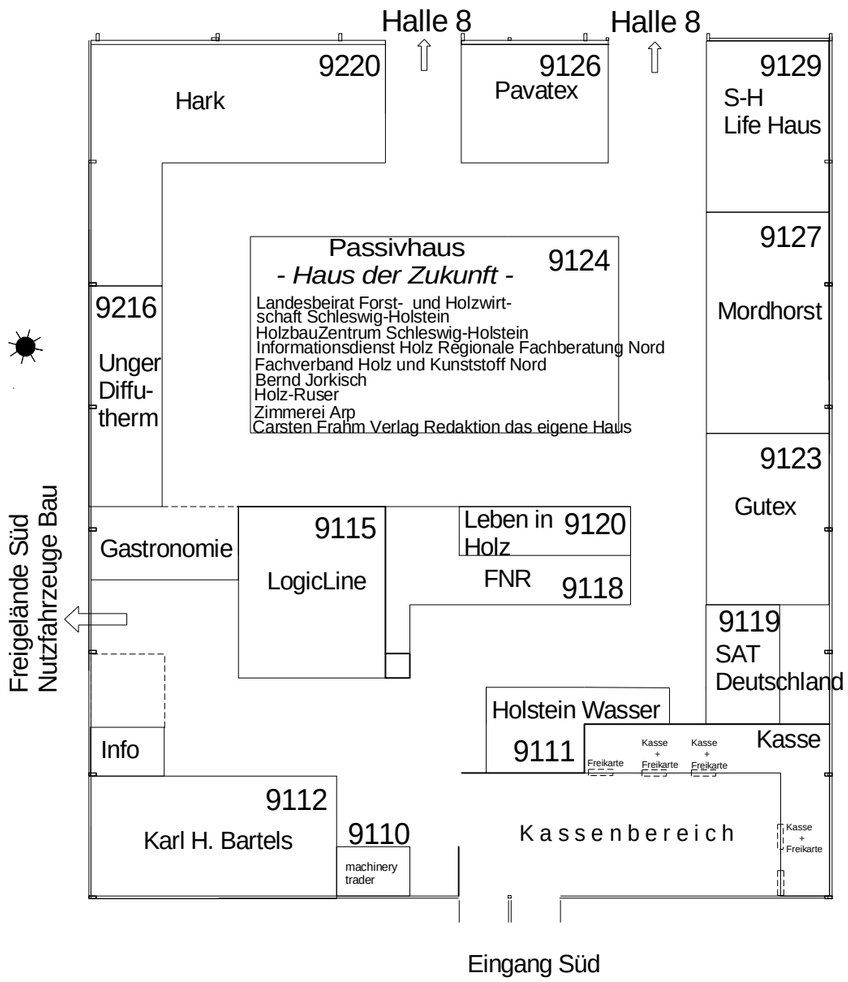

Halle 9

Maßstab 1:250

NORD BAU 10