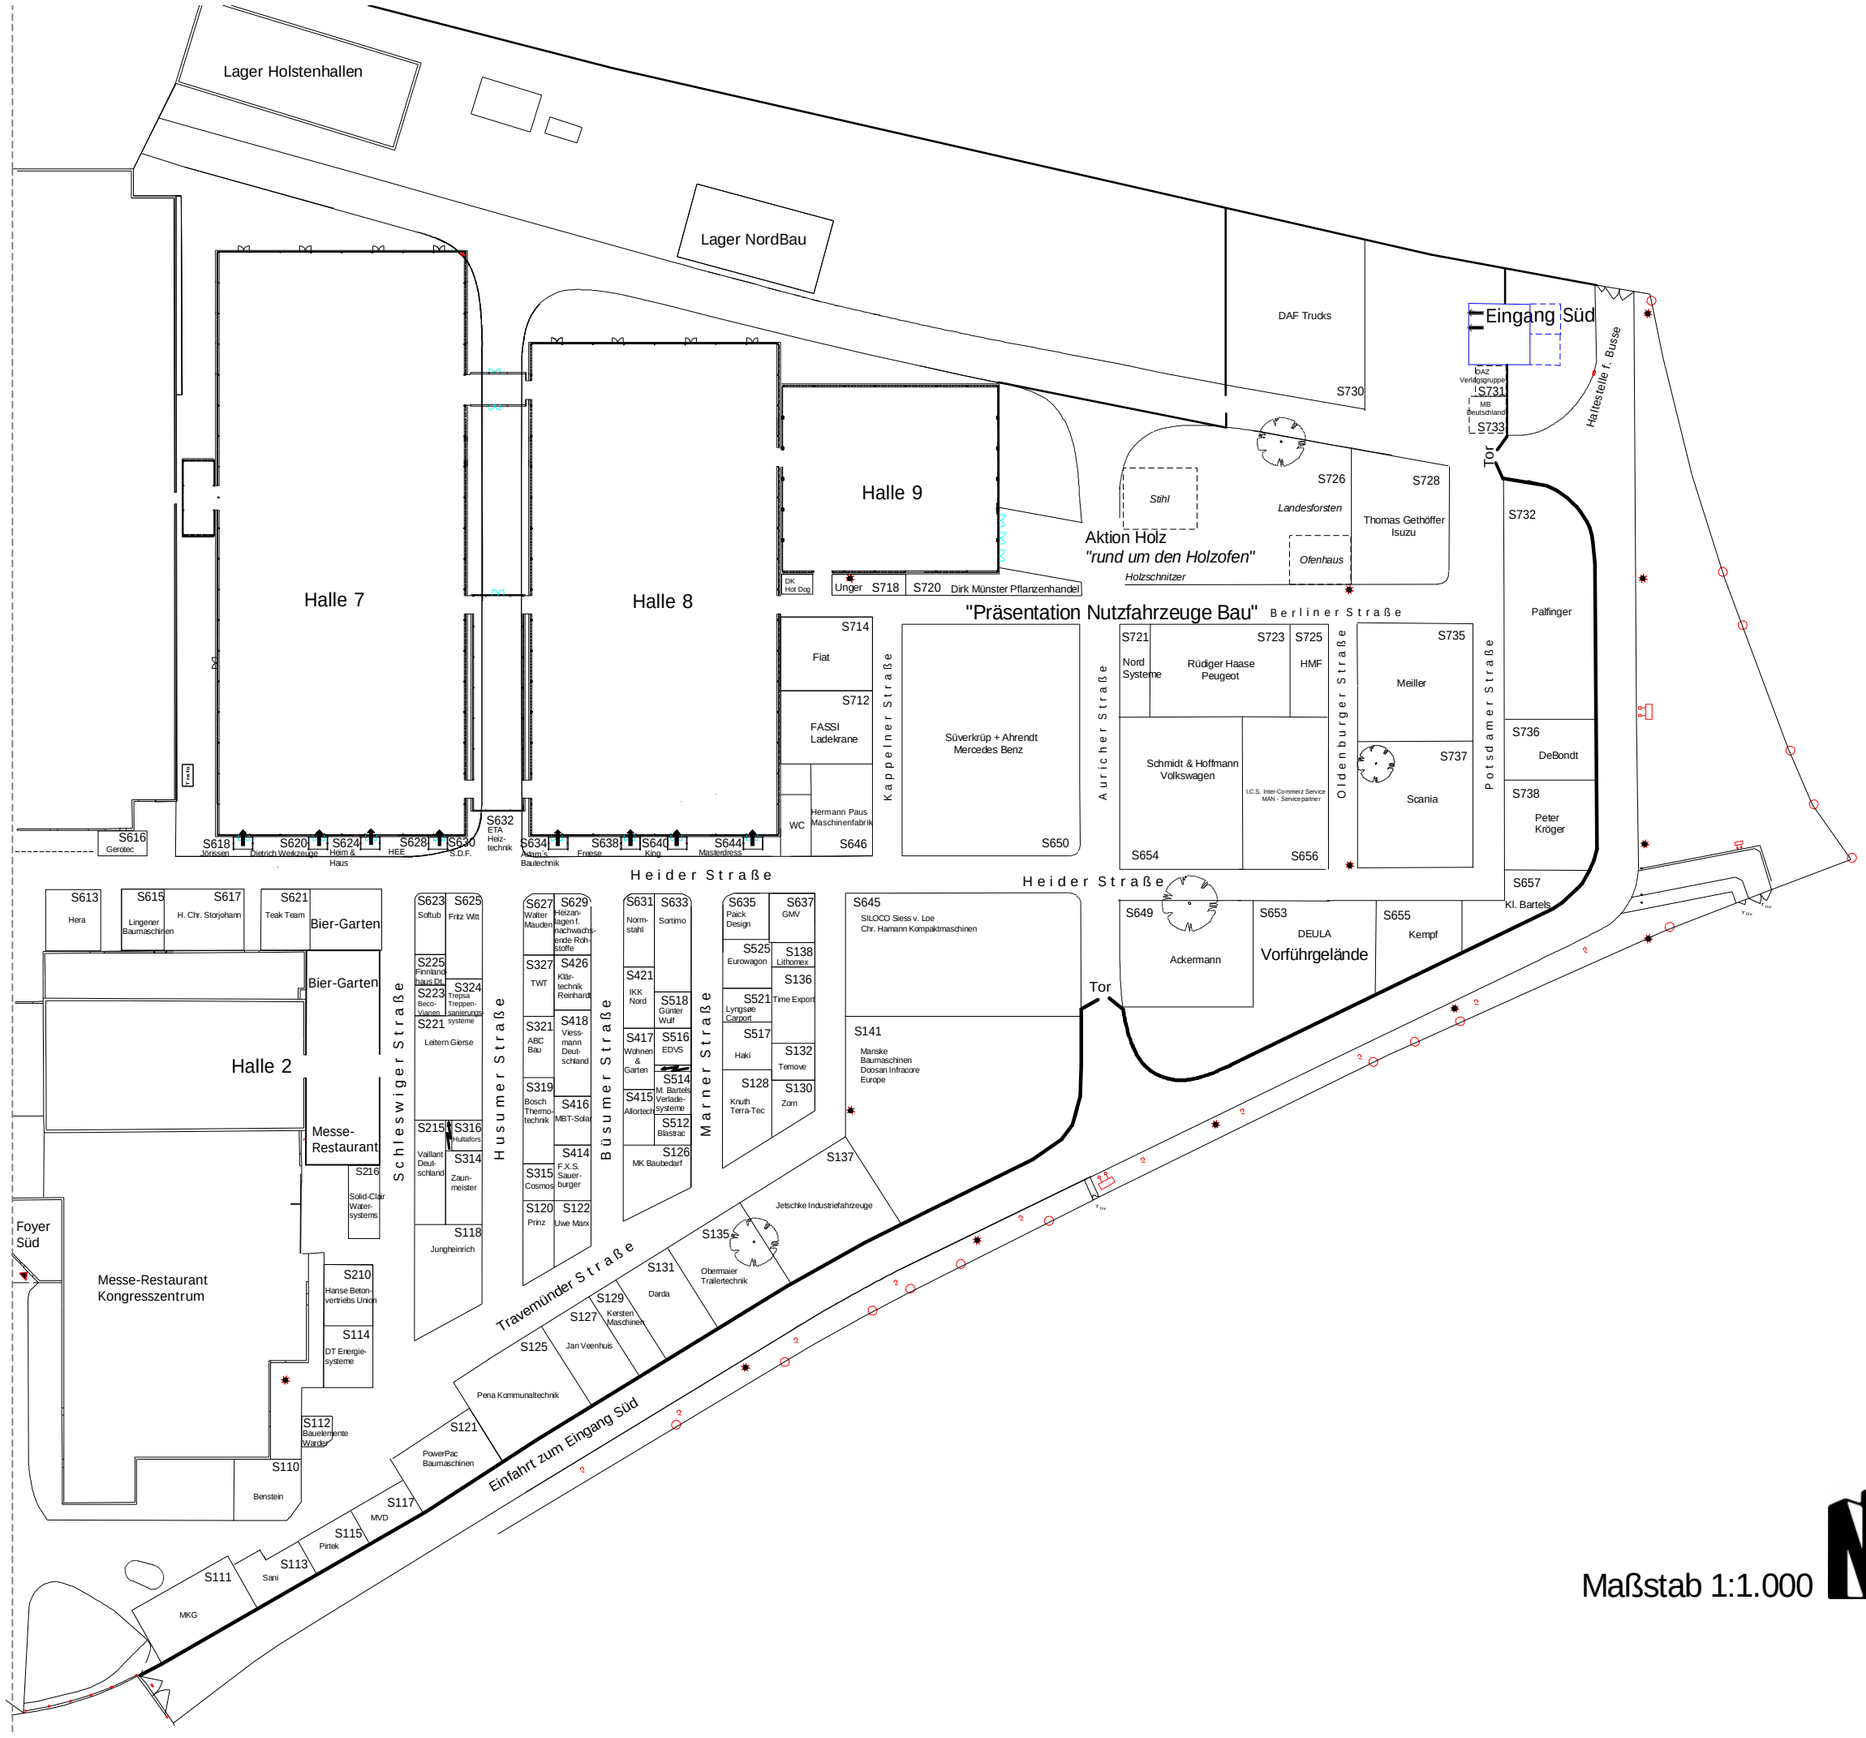
Lager Holstenhallen
Lager NordBau
Halle 7
Halle 8
Halle 9
Halle 2
DAF Trucks
S730
Eingang Süd
Haltestelle f. Busse
Tor
S731
S733
S726
S728
Stihl
Landesforsten
Thomas Gethöffer Isuzu
Aktion Holz
"rund um den Holzofen"
Holzschnitzer
Ofenhaus
S732
Palfinger
"Präsentation Nutzfahrzeuge Bau"
Berliner Straße
S714
Fiat
S712
FASSI Ladekrane
Kappelner Straße
Süverkrüp + Ahrendt Mercedes Benz
S650
Auricher Straße
S721
Nord Systeme
S723
Rüdiger Haase Peugeot
S725
HMF
Schmidt & Hoffmann Volkswagen
S654
S656
Oldenburger Straße
S735
Meiller
S737
Scania
Potsdamer Straße
S736
DeBondt
S738
Peter Kröger
S657
Kl. Bartels
S616
Gerotec
S618
Jörissen
S620
Dietrich Werkzeuge
S624
Helm & Haus
S628
HEE
S630
S.D.F.
S632
ETA Heiz-technik
S634
Adam's Bautechnik
S638
Fraese
S640
King
S644
Mastiendress
WC
Hermann Paus Maschinenfabrik
S646
Heider Straße
S613
Hera
S615
Lingener Baumaschinen
S617
H. Chr. Storjohann
S621
Teak Team
Bier-Garten
Bier-Garten
Schleswiger Straße
S623
Softub
S625
Fritz Witt
S225
Finnland haus Du
S223
Beo-Vagen
S324
Trepsa Treppen-sanierungs systeme
S221
Leitern Gierse
S215
Vaillant Deut-schland
S316
Multafors
S314
Zaun-meister
S118
Jungheinrich
Husumer Straße
S627
Walter Mauden
S629
Heizan-lagen f. nachwachs-ende Roh-stoffe
S327
TWT
S426
Klär-technik Reinhardt
S321
ABC Bau
S418
Viess-mann Deut-schland
S319
Bosch Thermo-technik
S416
MBT-Solar
S414
F.X.S. Sauer-burger
S315
Cosmos
S122
Uwe Marx
S120
Prinz
Büsumer Straße
S631
Norm-stahl
S633
Sortimo
S421
IKK Nord
S518
Günter Wulf
S417
Wohnen & Garten
S516
EDVS
S514
M. Bartels Verlade-systeme
S415
Allortech
S512
Blastrac
S126
MK Baubedarf
Marner Straße
S635
Paick Design
S637
GMV
S525
Eurowagon
S138
Lithomex
S136
Time Export
S521
Lyngsae Carport
S517
Haki
S132
Temove
S128
Kruth Terra-Tec
S130
Zorn
S645
SILOCO Siess v. Loe
Chr. Hamann Kompaktmaschinen
S141
Manske Baumaschinen
Doosan Infracore Europe
S649
Ackermann
S653
DEULA
Vorführgelände
S655
Kempf
S137
Jetschke Industriefahrzeuge
S135
Obermaier Trailertechnik
S131
Darda
S129
Kersten Maschinen
S127
Jan Veenhuis
S125
Pena Kommunaltechnik
S121
PowerPac Baumaschinen
Travemünder Straße
Einfahrt zum Eingang Süd
Foyer Süd
Messe-Restaurant
S216
Solid-Clar Water-systems
Messe-Restaurant Kongresszentrum
S210
Hanse Beton-vertriebs Union
S114
DT Energie-systeme
S112
Bauelemente Warder
S110
Benstein
S117
MVD
S115
Pirtek
S113
Sani
S111
MKG
Maßstab 1:1.000
NORD BAU 11