


## Sonderschau "Lebensräume gestalten"

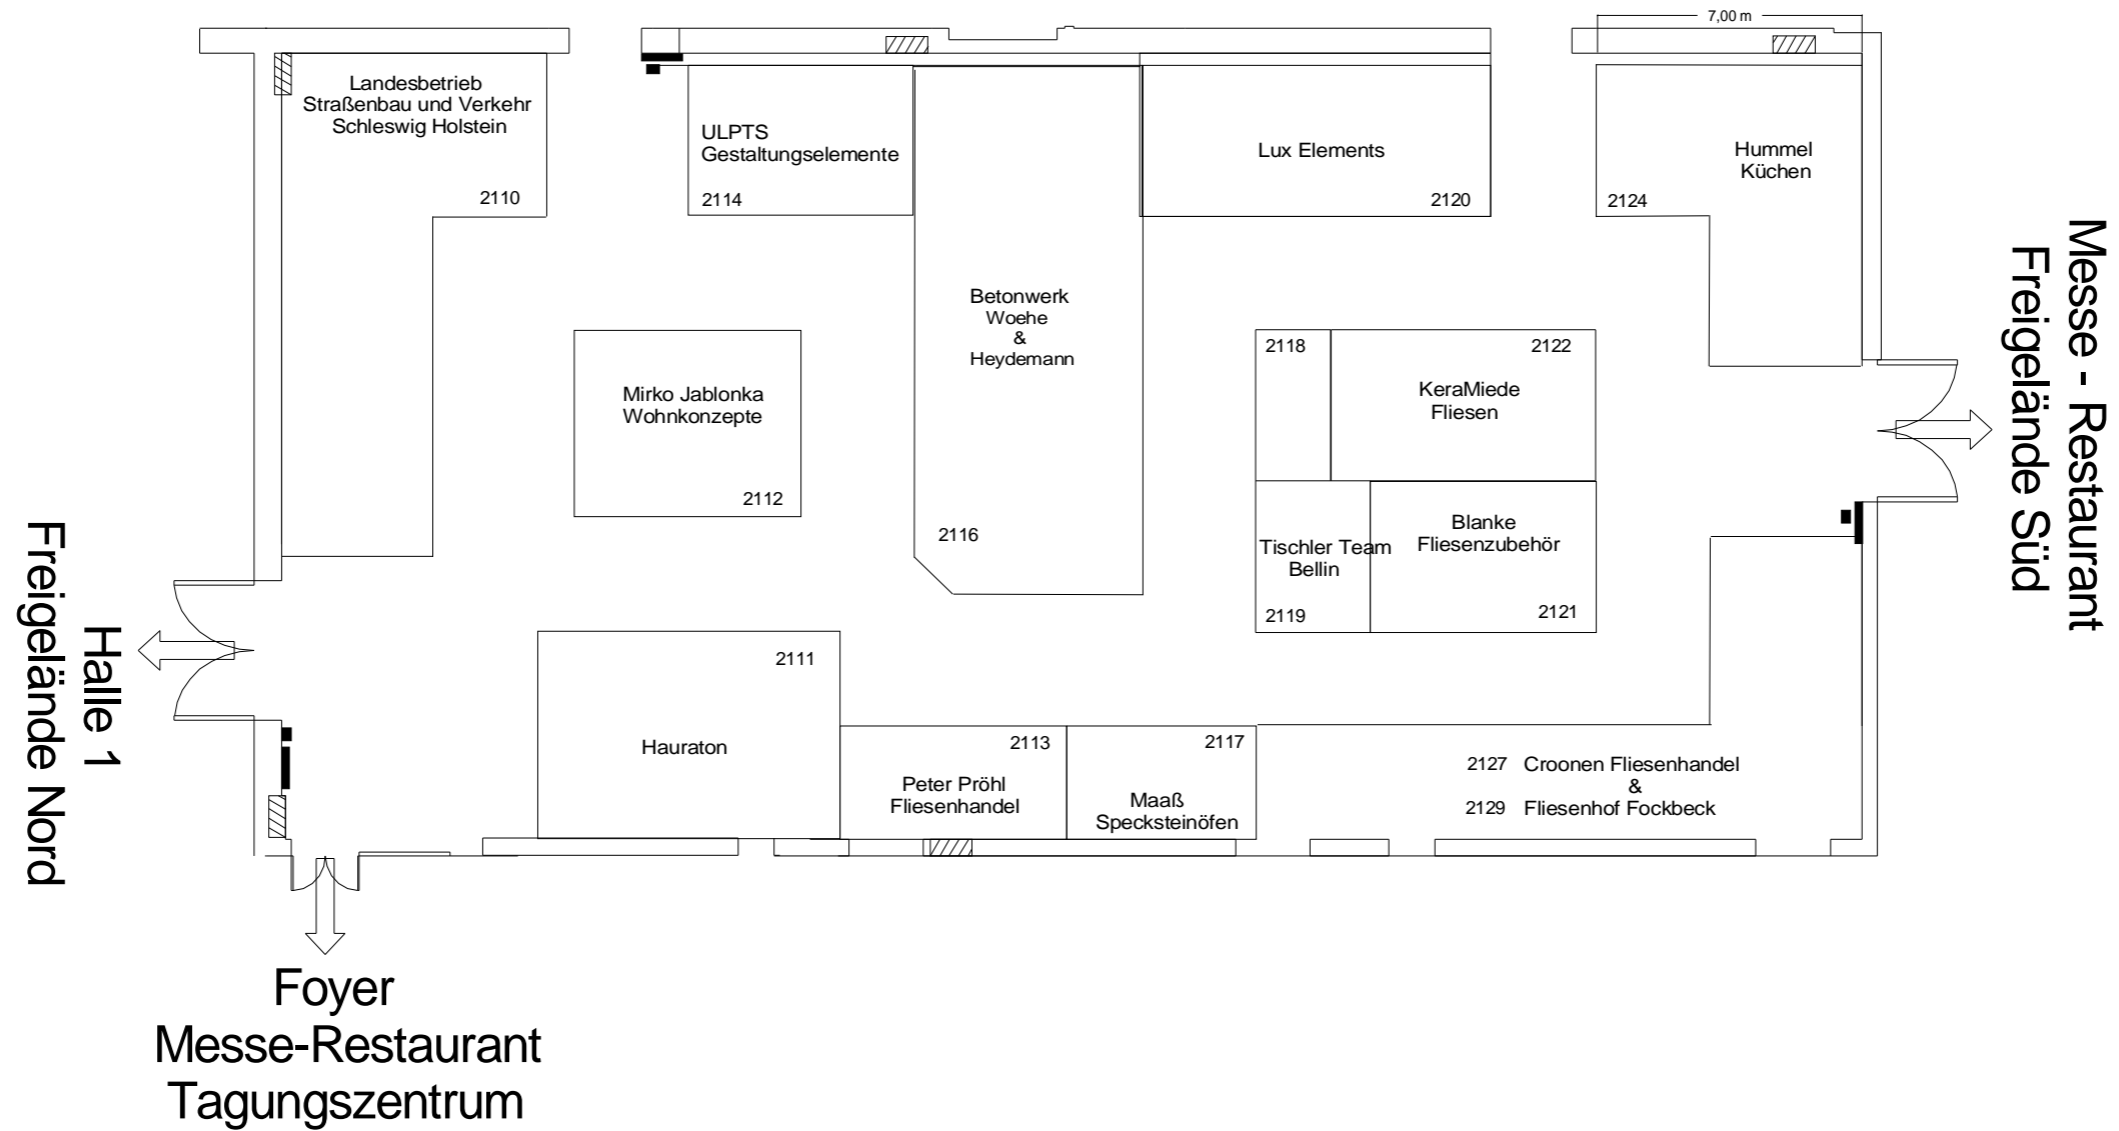

Legende	
	Feuerlöscher
	Feuermelder
	Haustechnik
	Stromverteilung

# Halle 2

Maßstab 1:200

