


Freigelände Süd  
Übergang Hallen 7-9

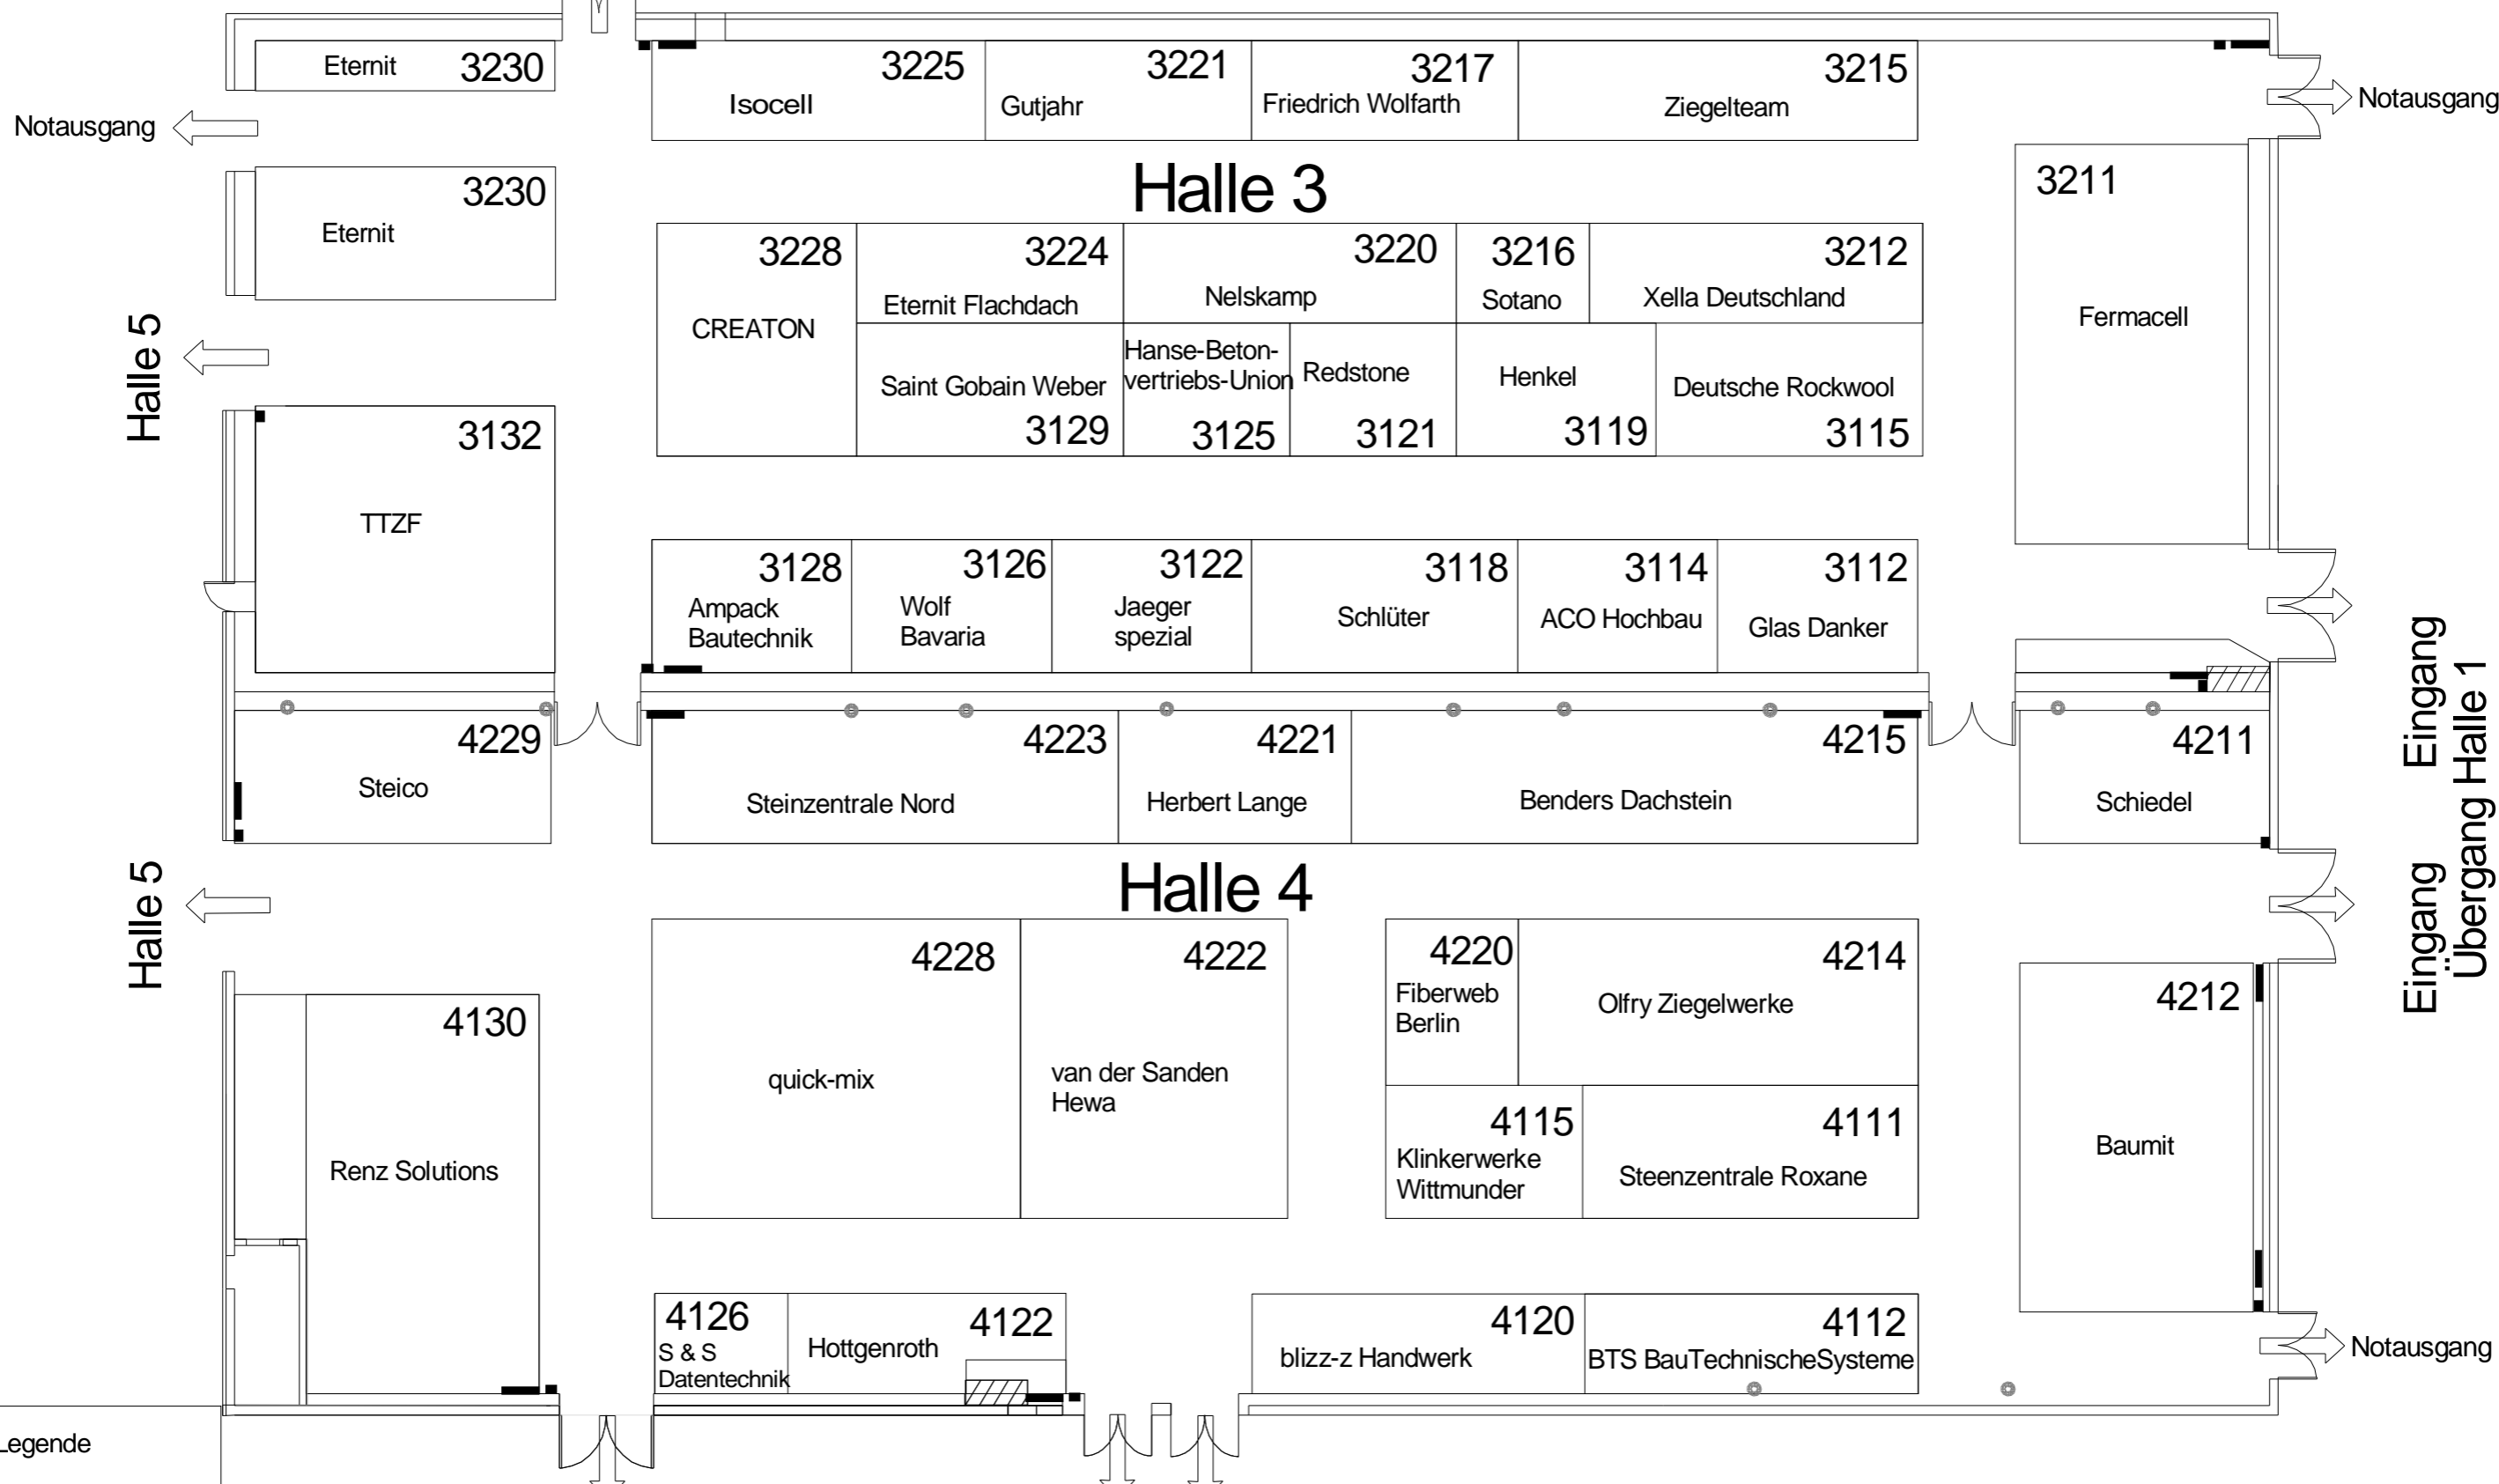

- Legende
- Feuerlöscher
  - Feuermelder
  - ▨ Haustechnik
  - ⊙ Abwasser

Übergang Halle 6  
Freigelände Nord

Übergang Halle 6  
Freigelände Nord

Maßstab 1:200



Eingang  
Übergang Halle 1